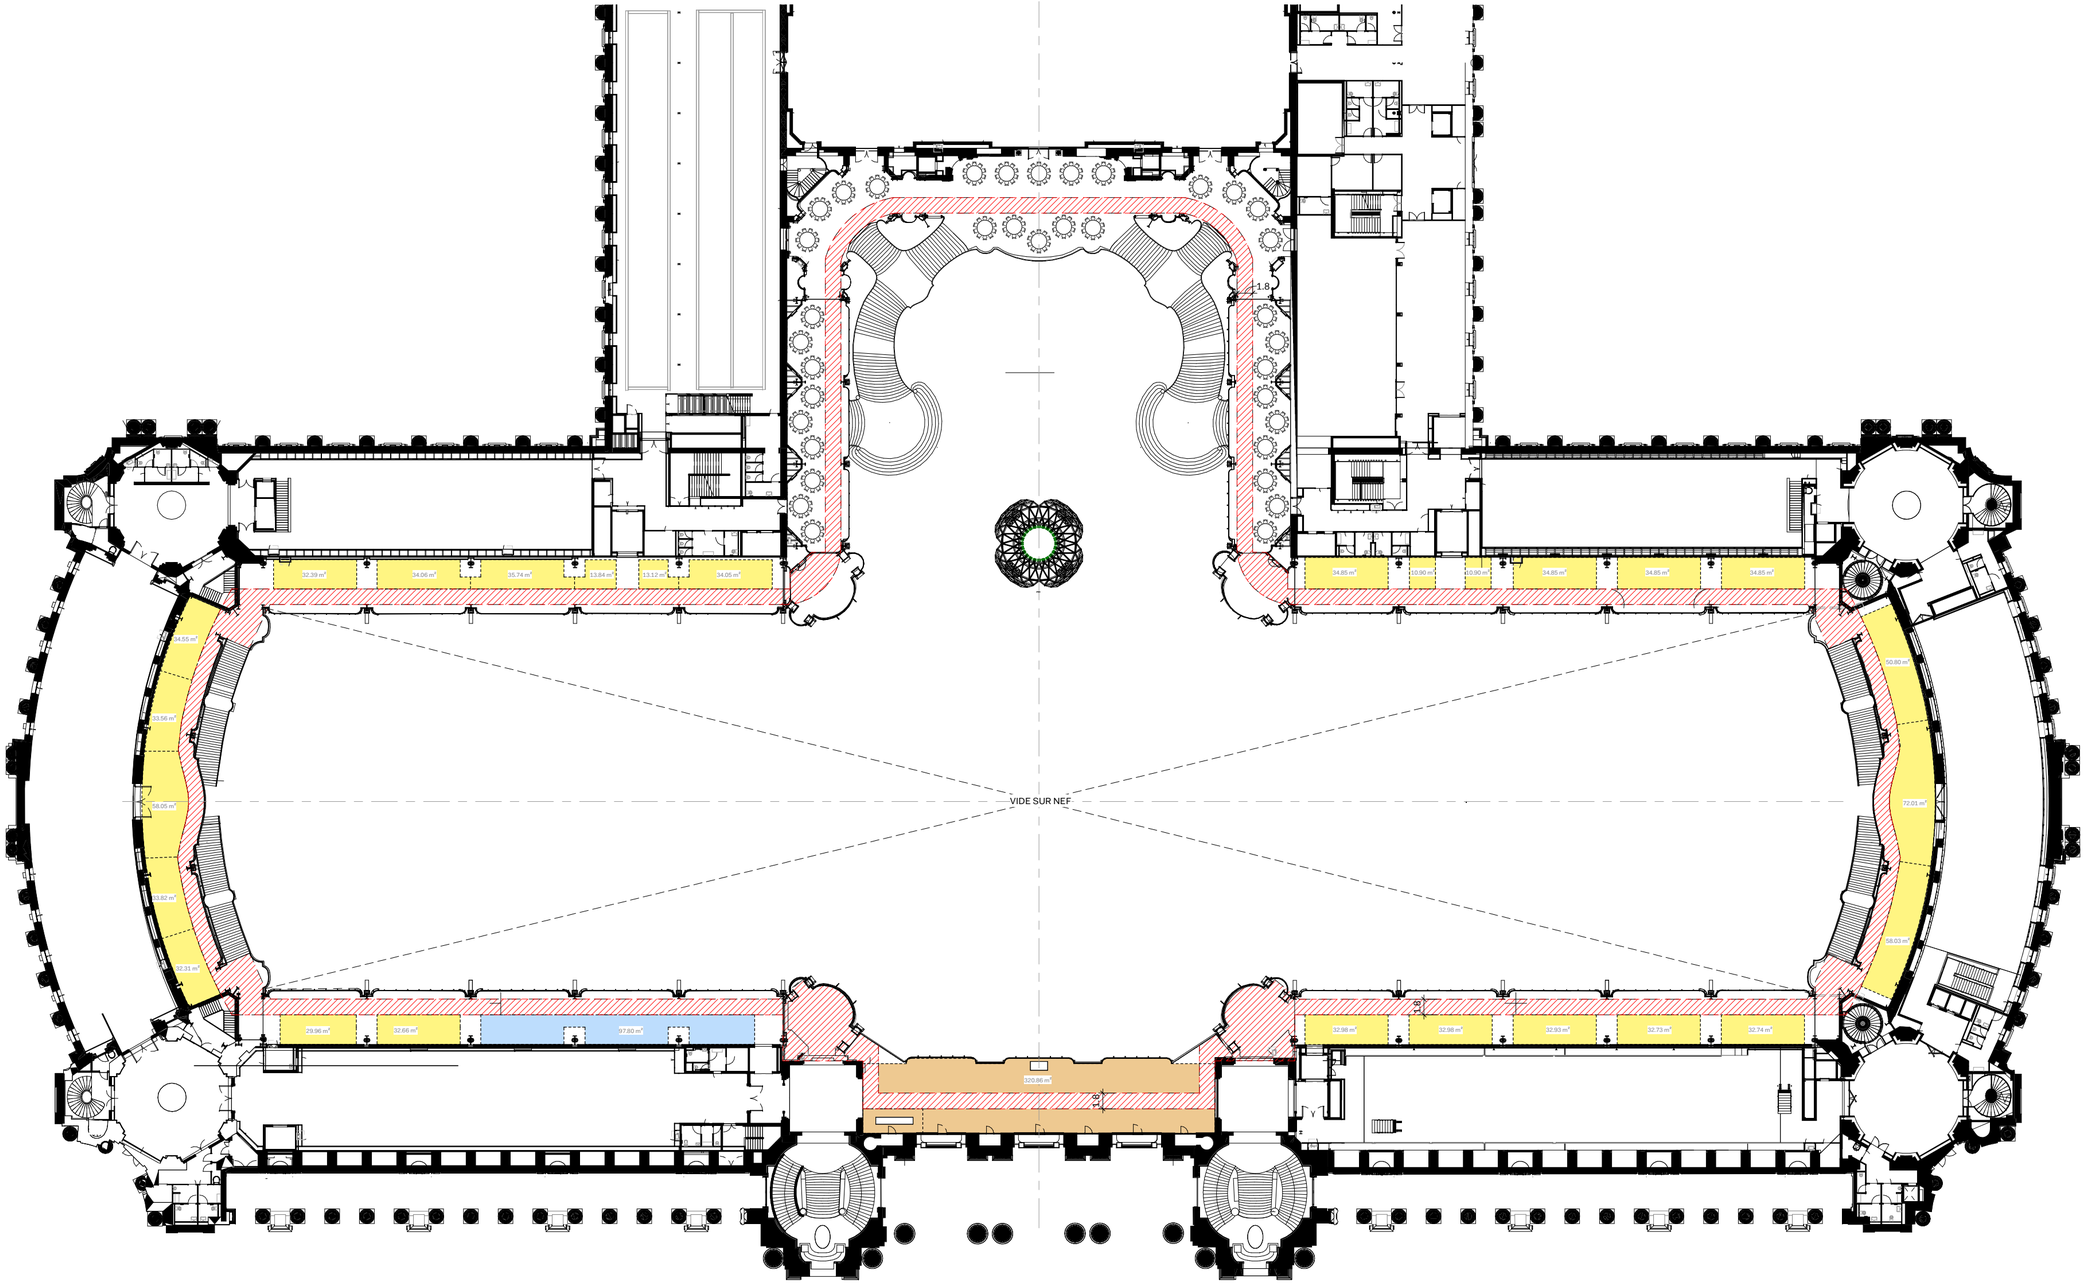

PROJET

Grand Palais - Forum Bois Construction

Conception scénographique et auditoirums

75008 Paris

MAÎTRISE D'OUVRAGE

NOM

adresse 1
adresse 2
téléphone

ARCHITECTURE

ARTBUILD ARCHITECTES SELARL

58, Rue du Faubourg Poissonnière
F - 75010 PARIS
Tel: +33 (0)1 45 58 17 30

Ce document est la propriété exclusive de ArtBuild Architects et ne peut être divulgué ou reproduit sans son autorisation écrite.

TITRE DE PLAN

Plan N01_PRES

CODE ARCHITECTE	INDICE
44008 _OSA.FB25	**J**

FORMAT	ÉCHELLE	DATE
A2	**1 : 500**	**20/09/24**

Autodesk Docs://OSA FBC/Grand Palais 2025/44C_OSA.FB25_ARCHIT.rvt
21/10/2024 11:11:39